TERZO BACINO
Scala 1:2000

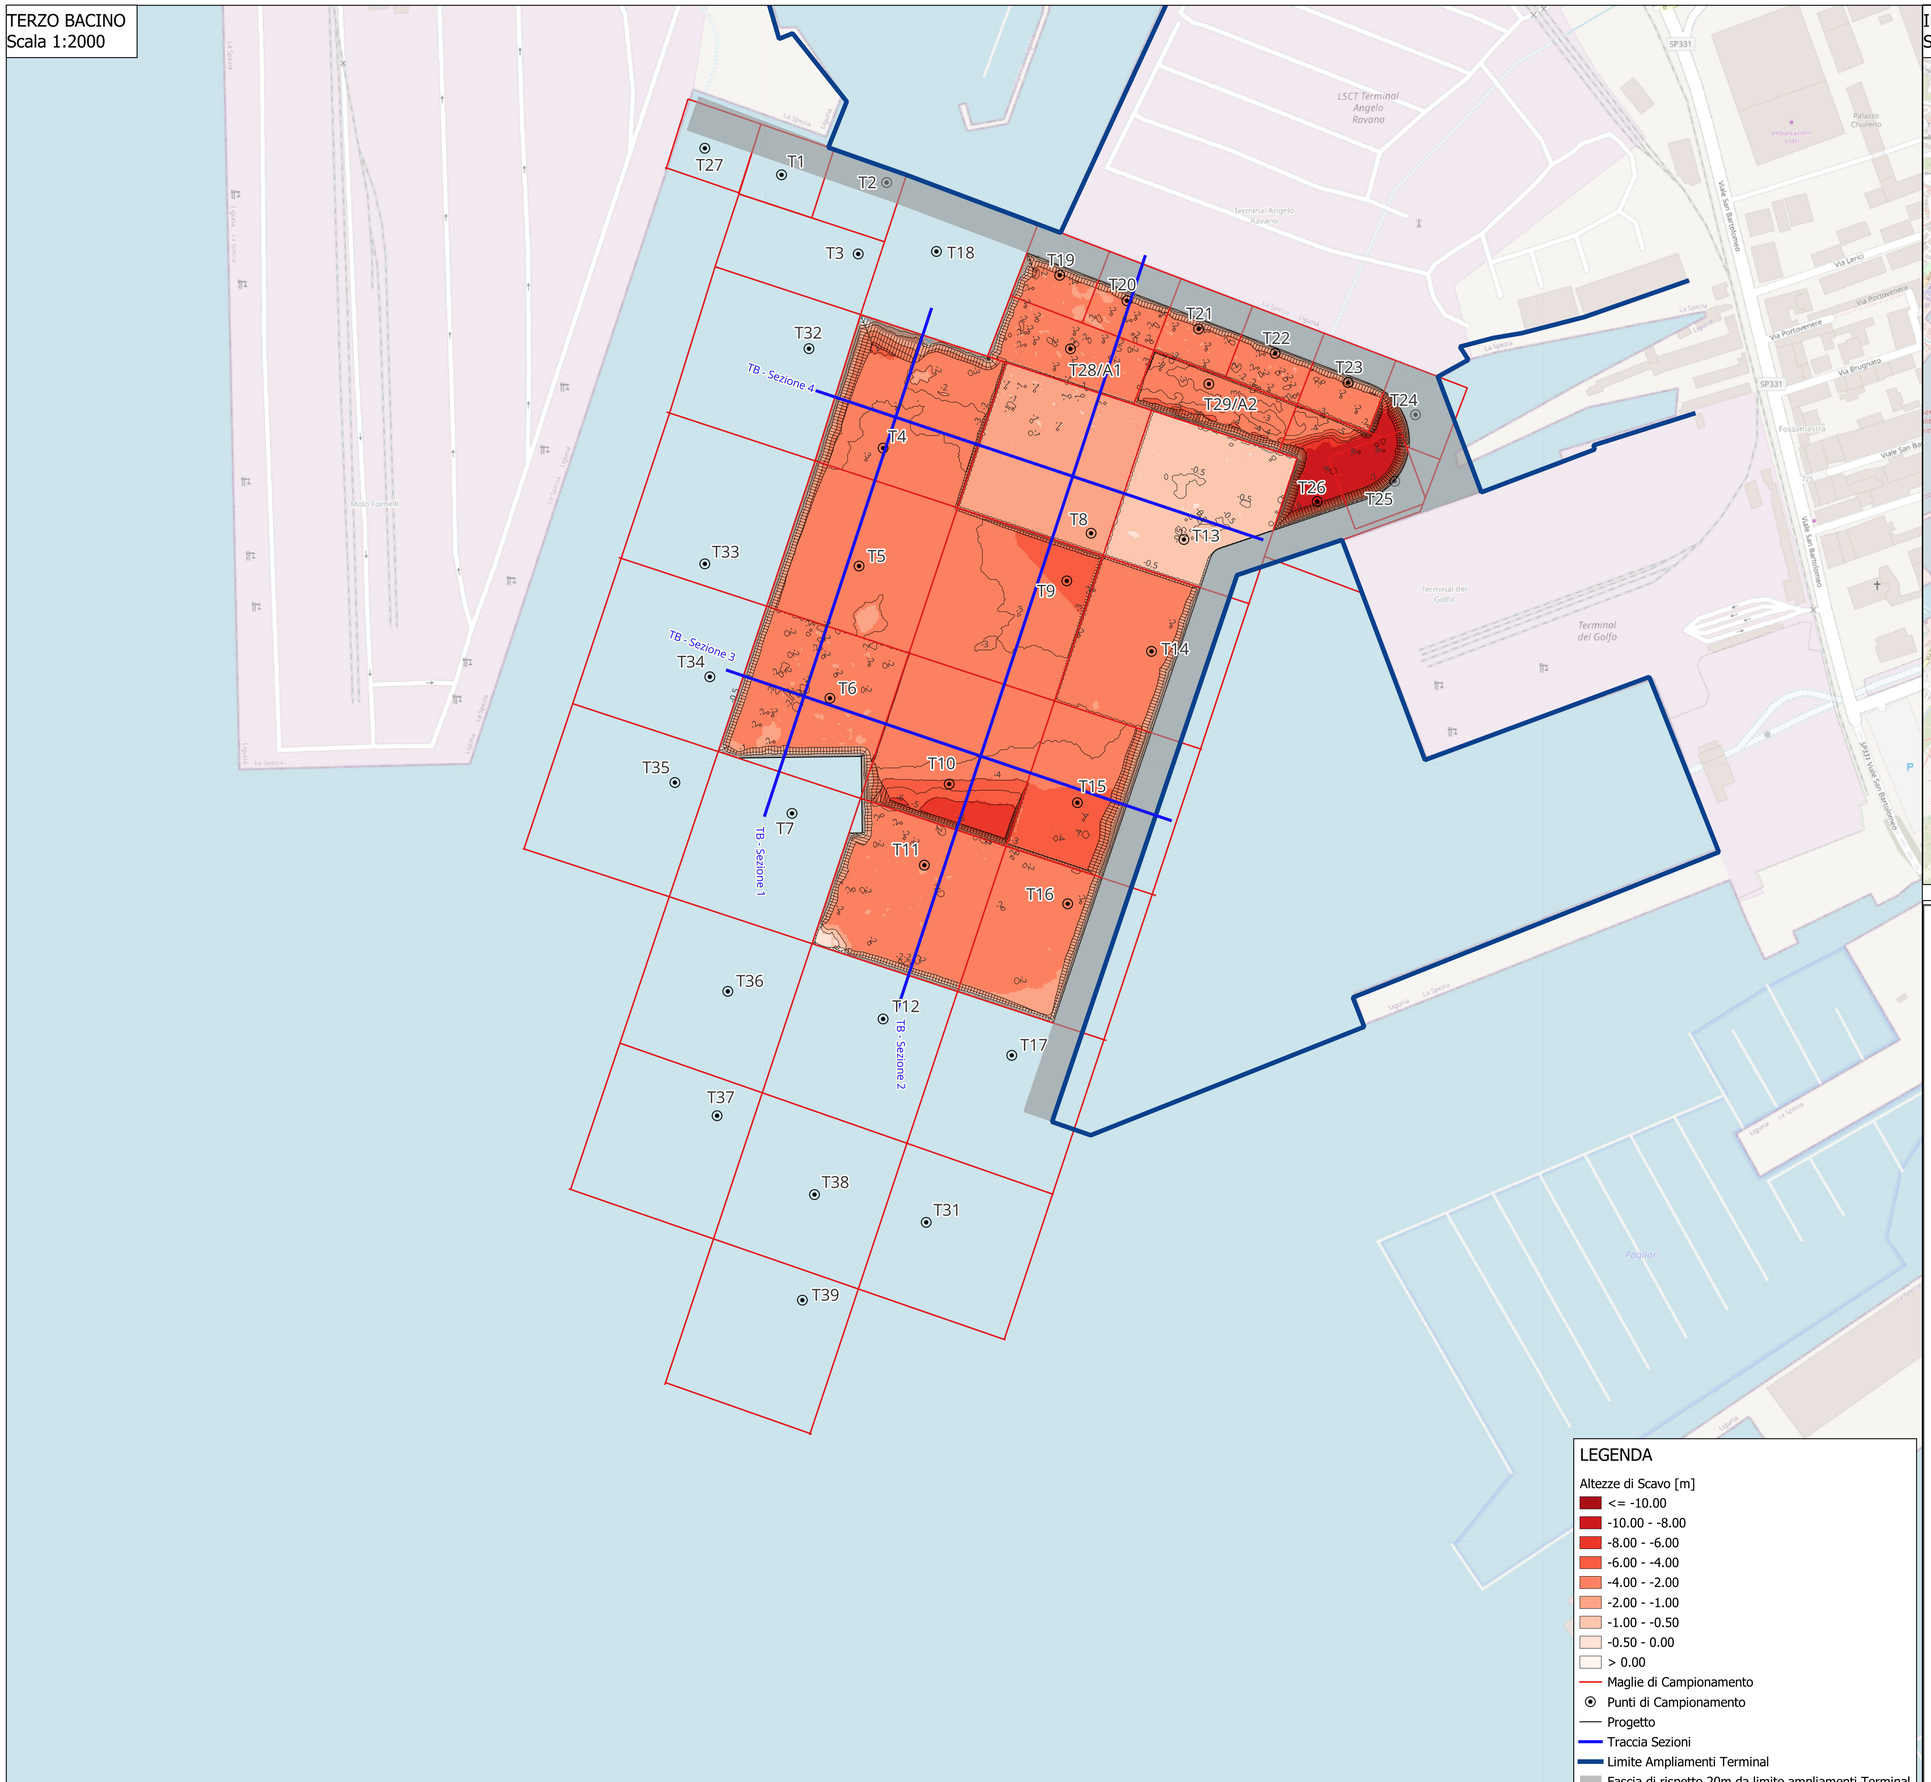

LEGENDA

Altezze di Scavo [m]
- <= -10.00
- -10.00 - -8.00
- -8.00 - -6.00
- -6.00 - -4.00
- -4.00 - -2.00
- -2.00 - -1.00
- -1.00 - -0.50
- -0.50 - 0.00
- > 0.00

- Maglie di Campionamento
- Punti di Campionamento
- Progetto
- Traccia Sezioni
- Limite Ampliamenti Terminal
- Fascia di rispetto 20m da limite ampliamenti Terminal

INQUADRAMENTO
Scala 1:20000

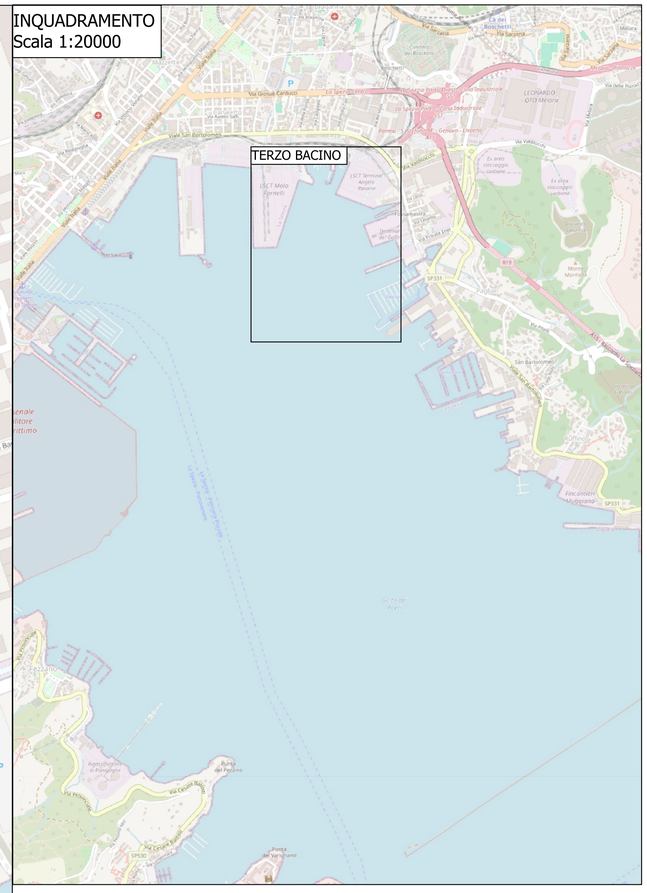

Autorità di Sistema Portuale del Mar Ligure Orientale
Porti di La Spezia e Marina di Carrara

Autorità di Sistema Portuale del Mar Ligure Orientale
PORTI DI LA SPEZIA E MARINA DI CARRARA
Legge 84/94 e successive modifiche

Asp Sede: Via del Molo, 1/19126 LA SPEZIA (SP) Tel. +390187546320
AdSP Ufficio Territoriale: Viale Colombo, 6/ 54033 MARINA DI CARRARA (MS)
Tel. +390585782501 P.IVA: 01447450113 C.F.: 91091240118

DRAGAGGIO DEL 3° BACINO PORTUALE E DEL CANALE NAVIGABILE - 1° LOTTO FUNZIONALE

STAZIONE APPALTANTE
Autorità di Sistema Portuale del Mar Ligure Orientale

GRUPPO DI PROGETTAZIONE INTERNO
Ing. Davide Vetrala, RUP e Responsabile Settore Safety, Viabilità e Dragaggi
Ing. Mirko Leonardi, Dirigente Ufficio Energia ed Ambiente

SUPPORTO
Ing. Valeria Fanelli, Geom. Riccardo Guastini, Geom. Simone Moracchioli, P.I. Gian Luca D'Imporzano

Progetto di Fattibilità Tecnico Economica:
R.T.P. HYDROGEO INGEGNERIA Srl - HERA Srl - BIOSCIENCE RESEACH CENTER Srl

PROGETTO DI FATTIBILITÀ TECNICO ECONOMICA

D - AREE DI DRAGAGGIO - LAVORI PRINCIPALI

D.03
PLANIMETRIA ALTEZZE DI SCAVO - STATO DI PROGETTO

REV.	DATA/DATE	DESCRIZIONE / DESCRIPTION	SCALA / SCALE
00	OTT. 2025	PRIMA EMISSIONE	1:2000

Redatto da:	VERIFICATO / VERIFIED	AUTORIZZATO / AUTHORIZED	DATA / DATE
Ing. Andrea Benvenuti - Hydrogeo			

COD. LAV. / WORK'S CODE	FASE/PH. CODE	TIPO/TYP.	DOC. NUM.	DETAIL COD.	REV.