




FASE 1
DRAGAGGIO SEDIMENTI
Spessore da 0 a 0.5 m

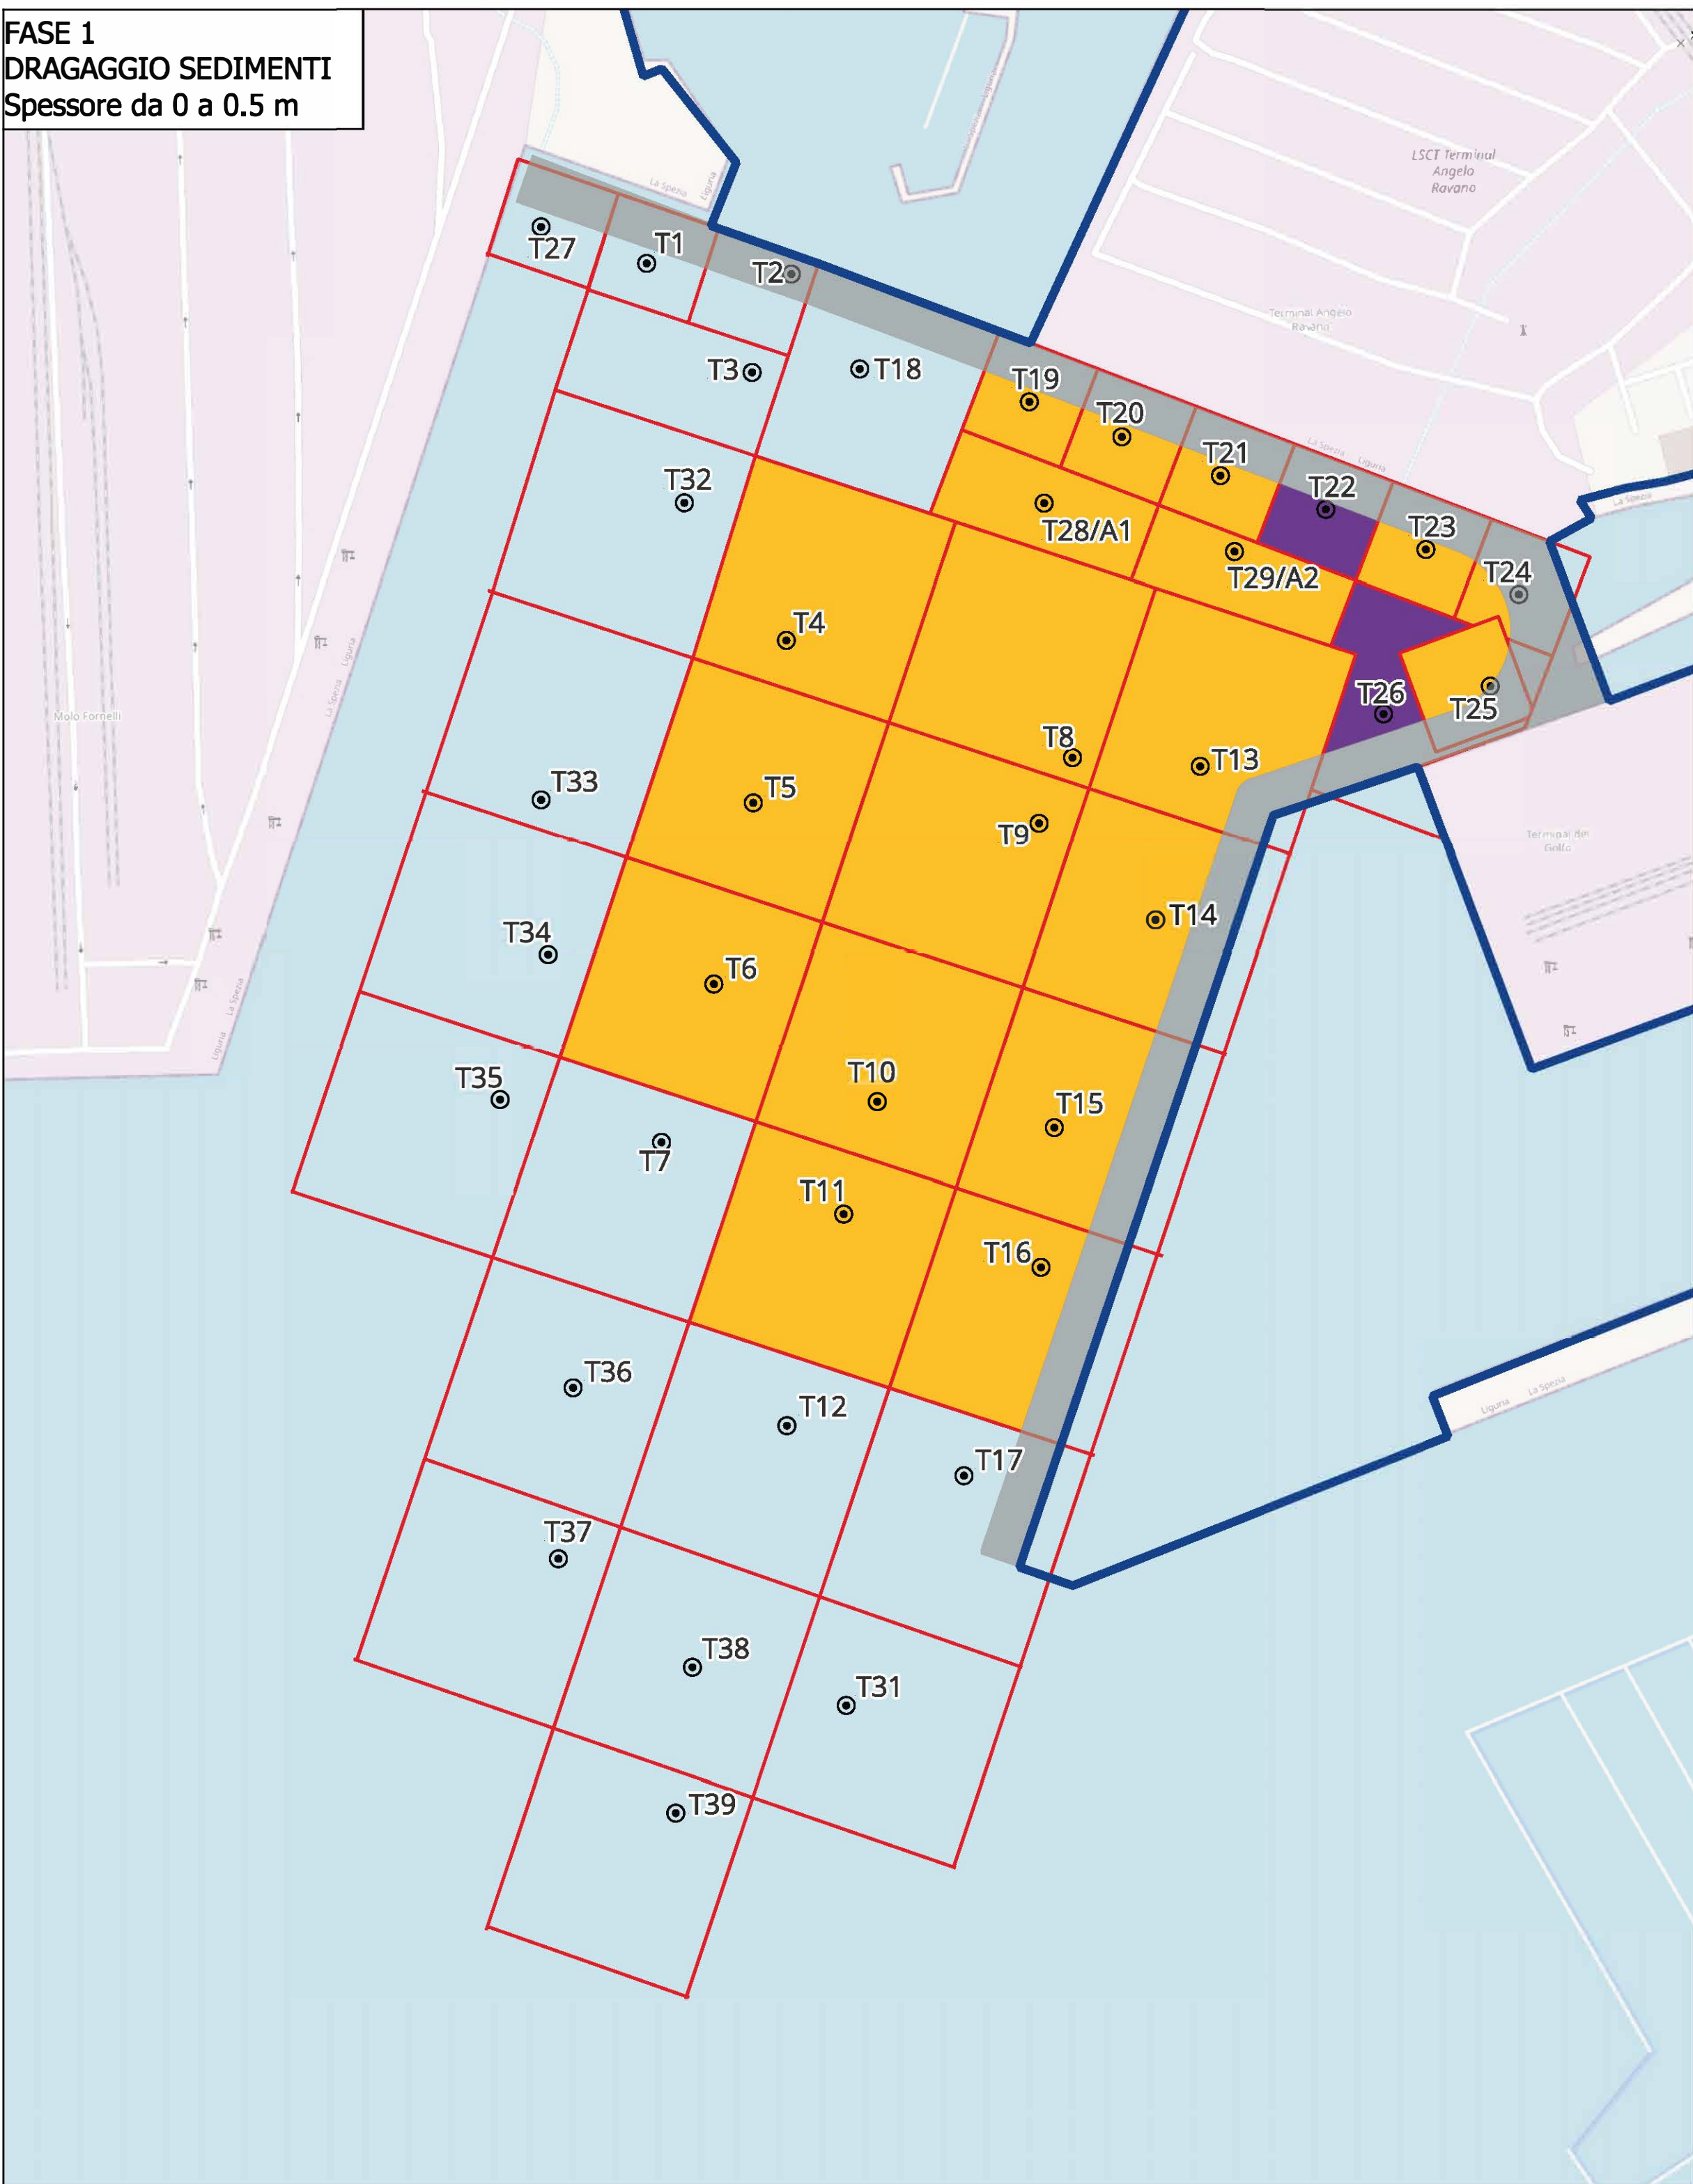

FASE 2
DRAGAGGIO SEDIMENTI
Spessore da 0.5 a 1 m

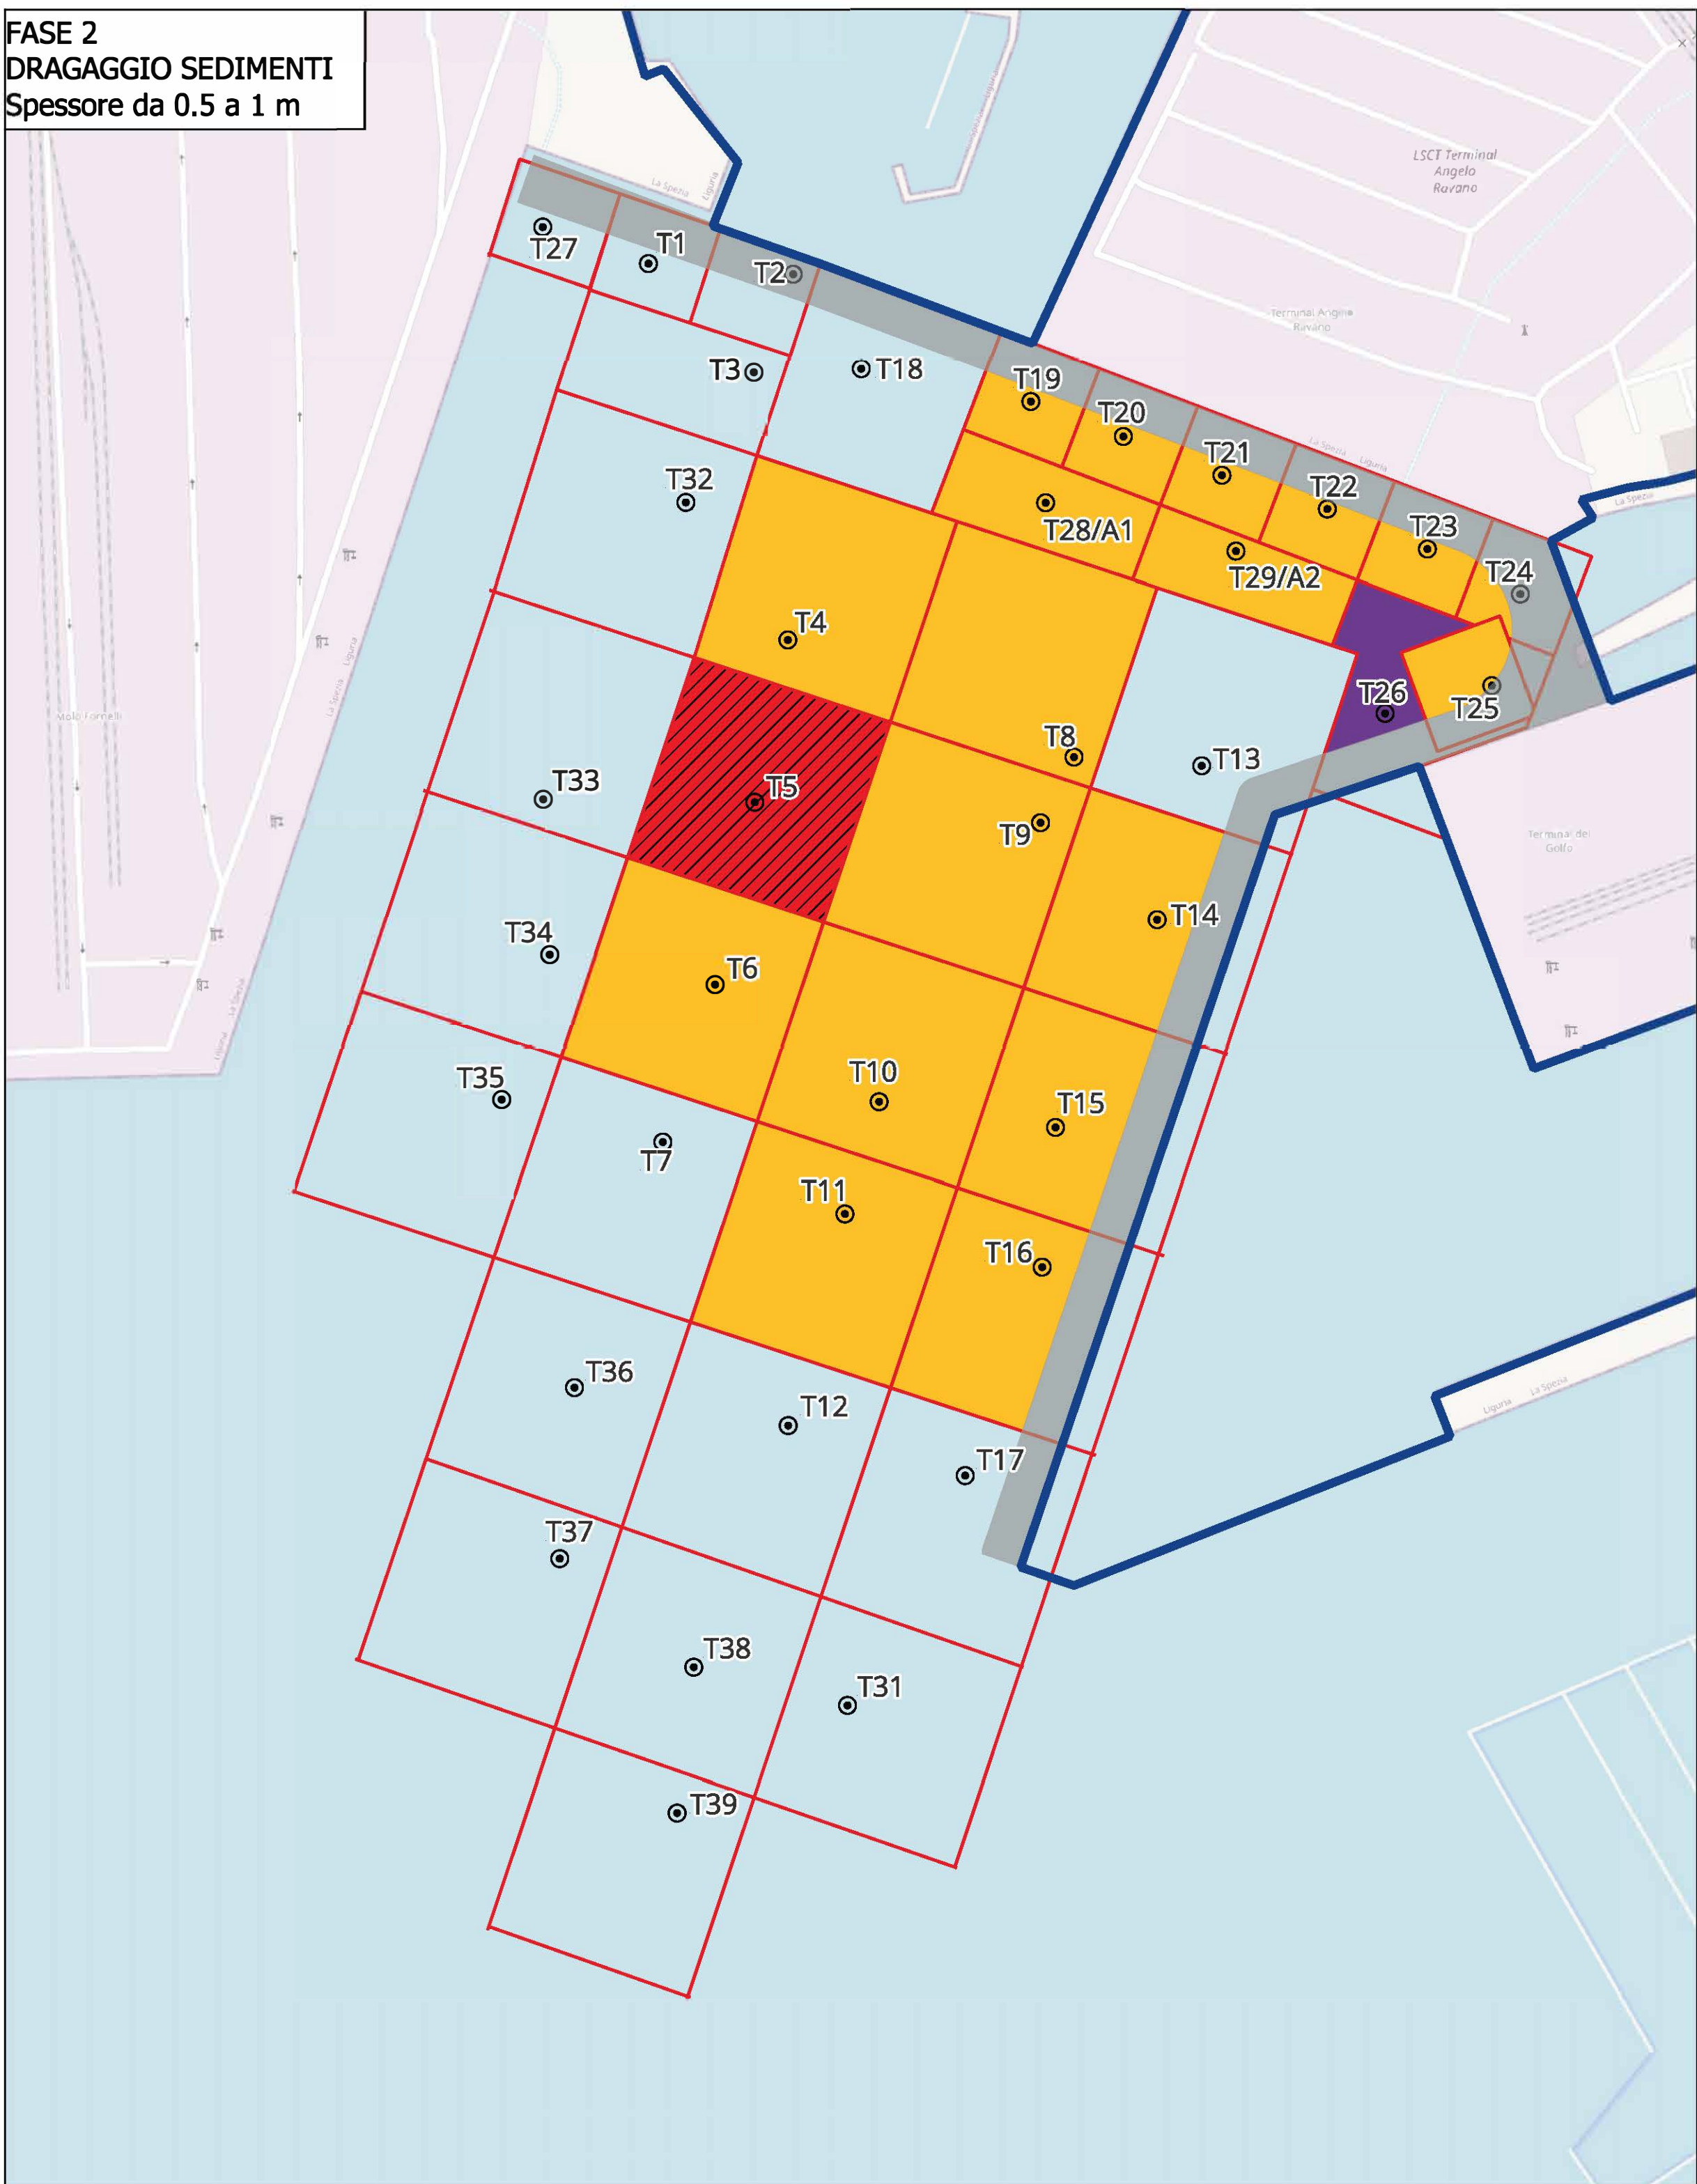


FASE 3
DRAGAGGIO SEDIMENTI
Spessore da 1 a 2 m

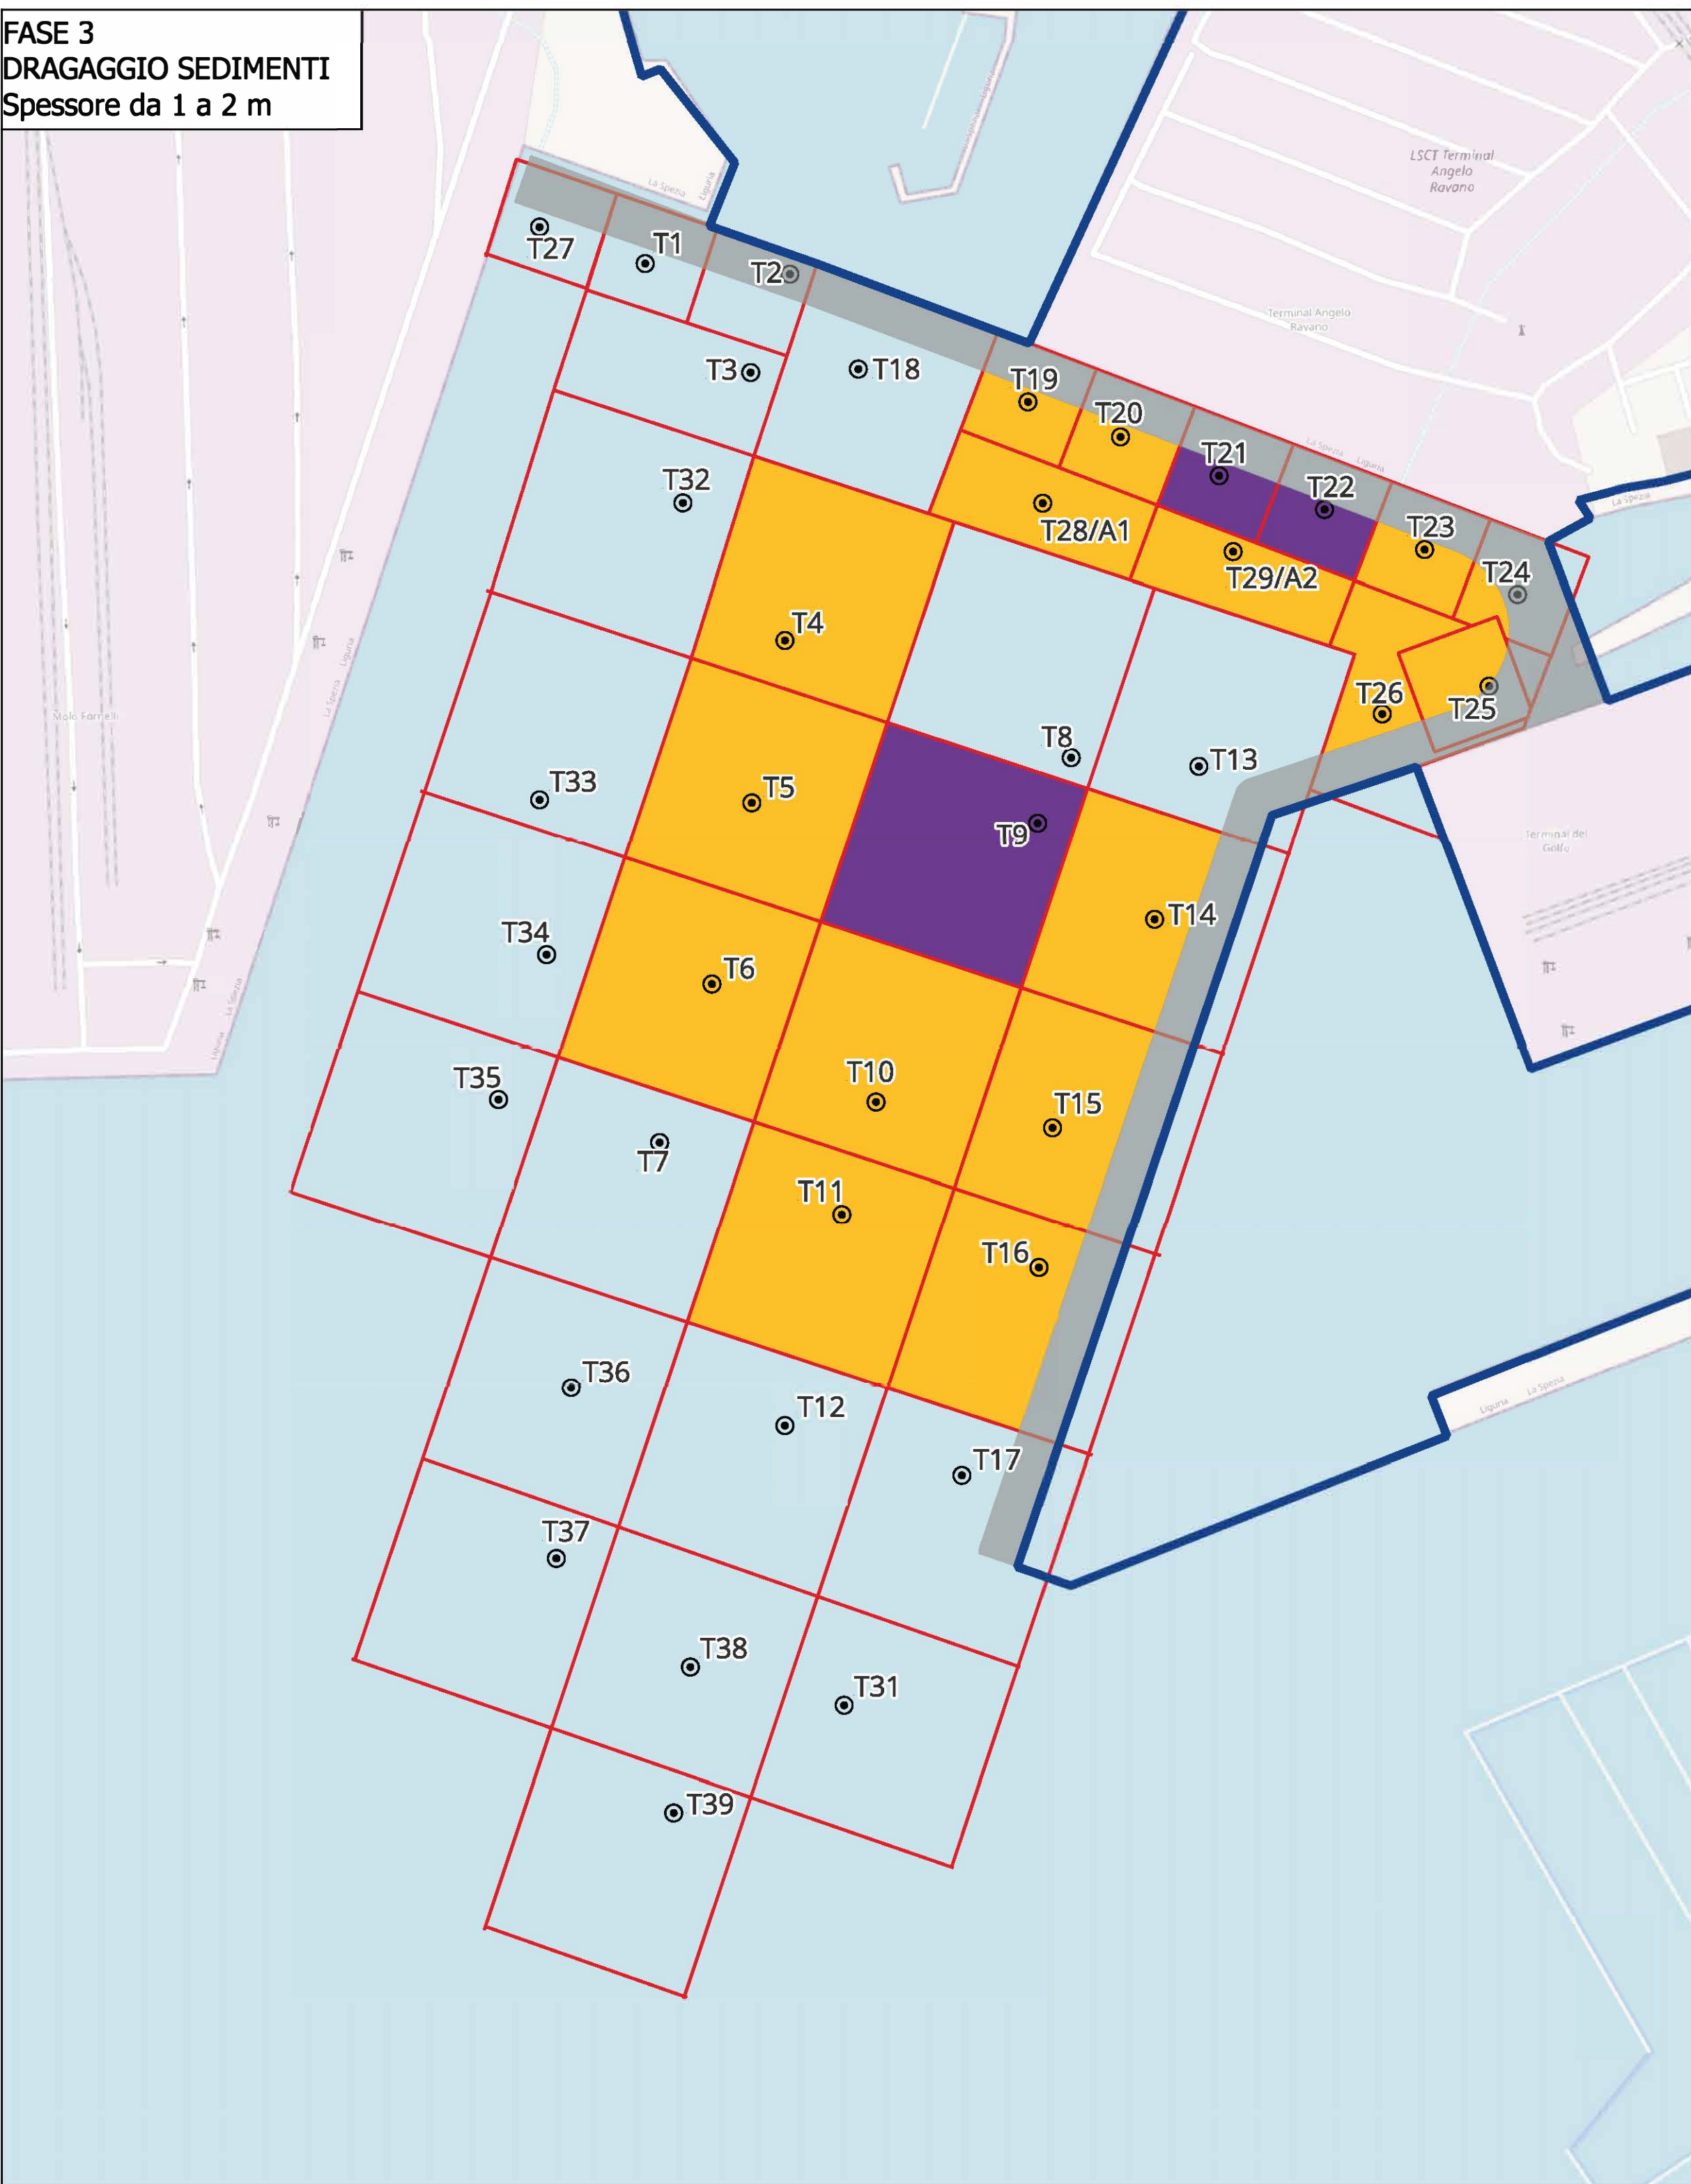

FASE 4
DRAGAGGIO SEDIMENTI
Spessore da 2 a 4 m



FASE 5
DRAGAGGIO SEDIMENTI
Spessore da 4 a 6 m

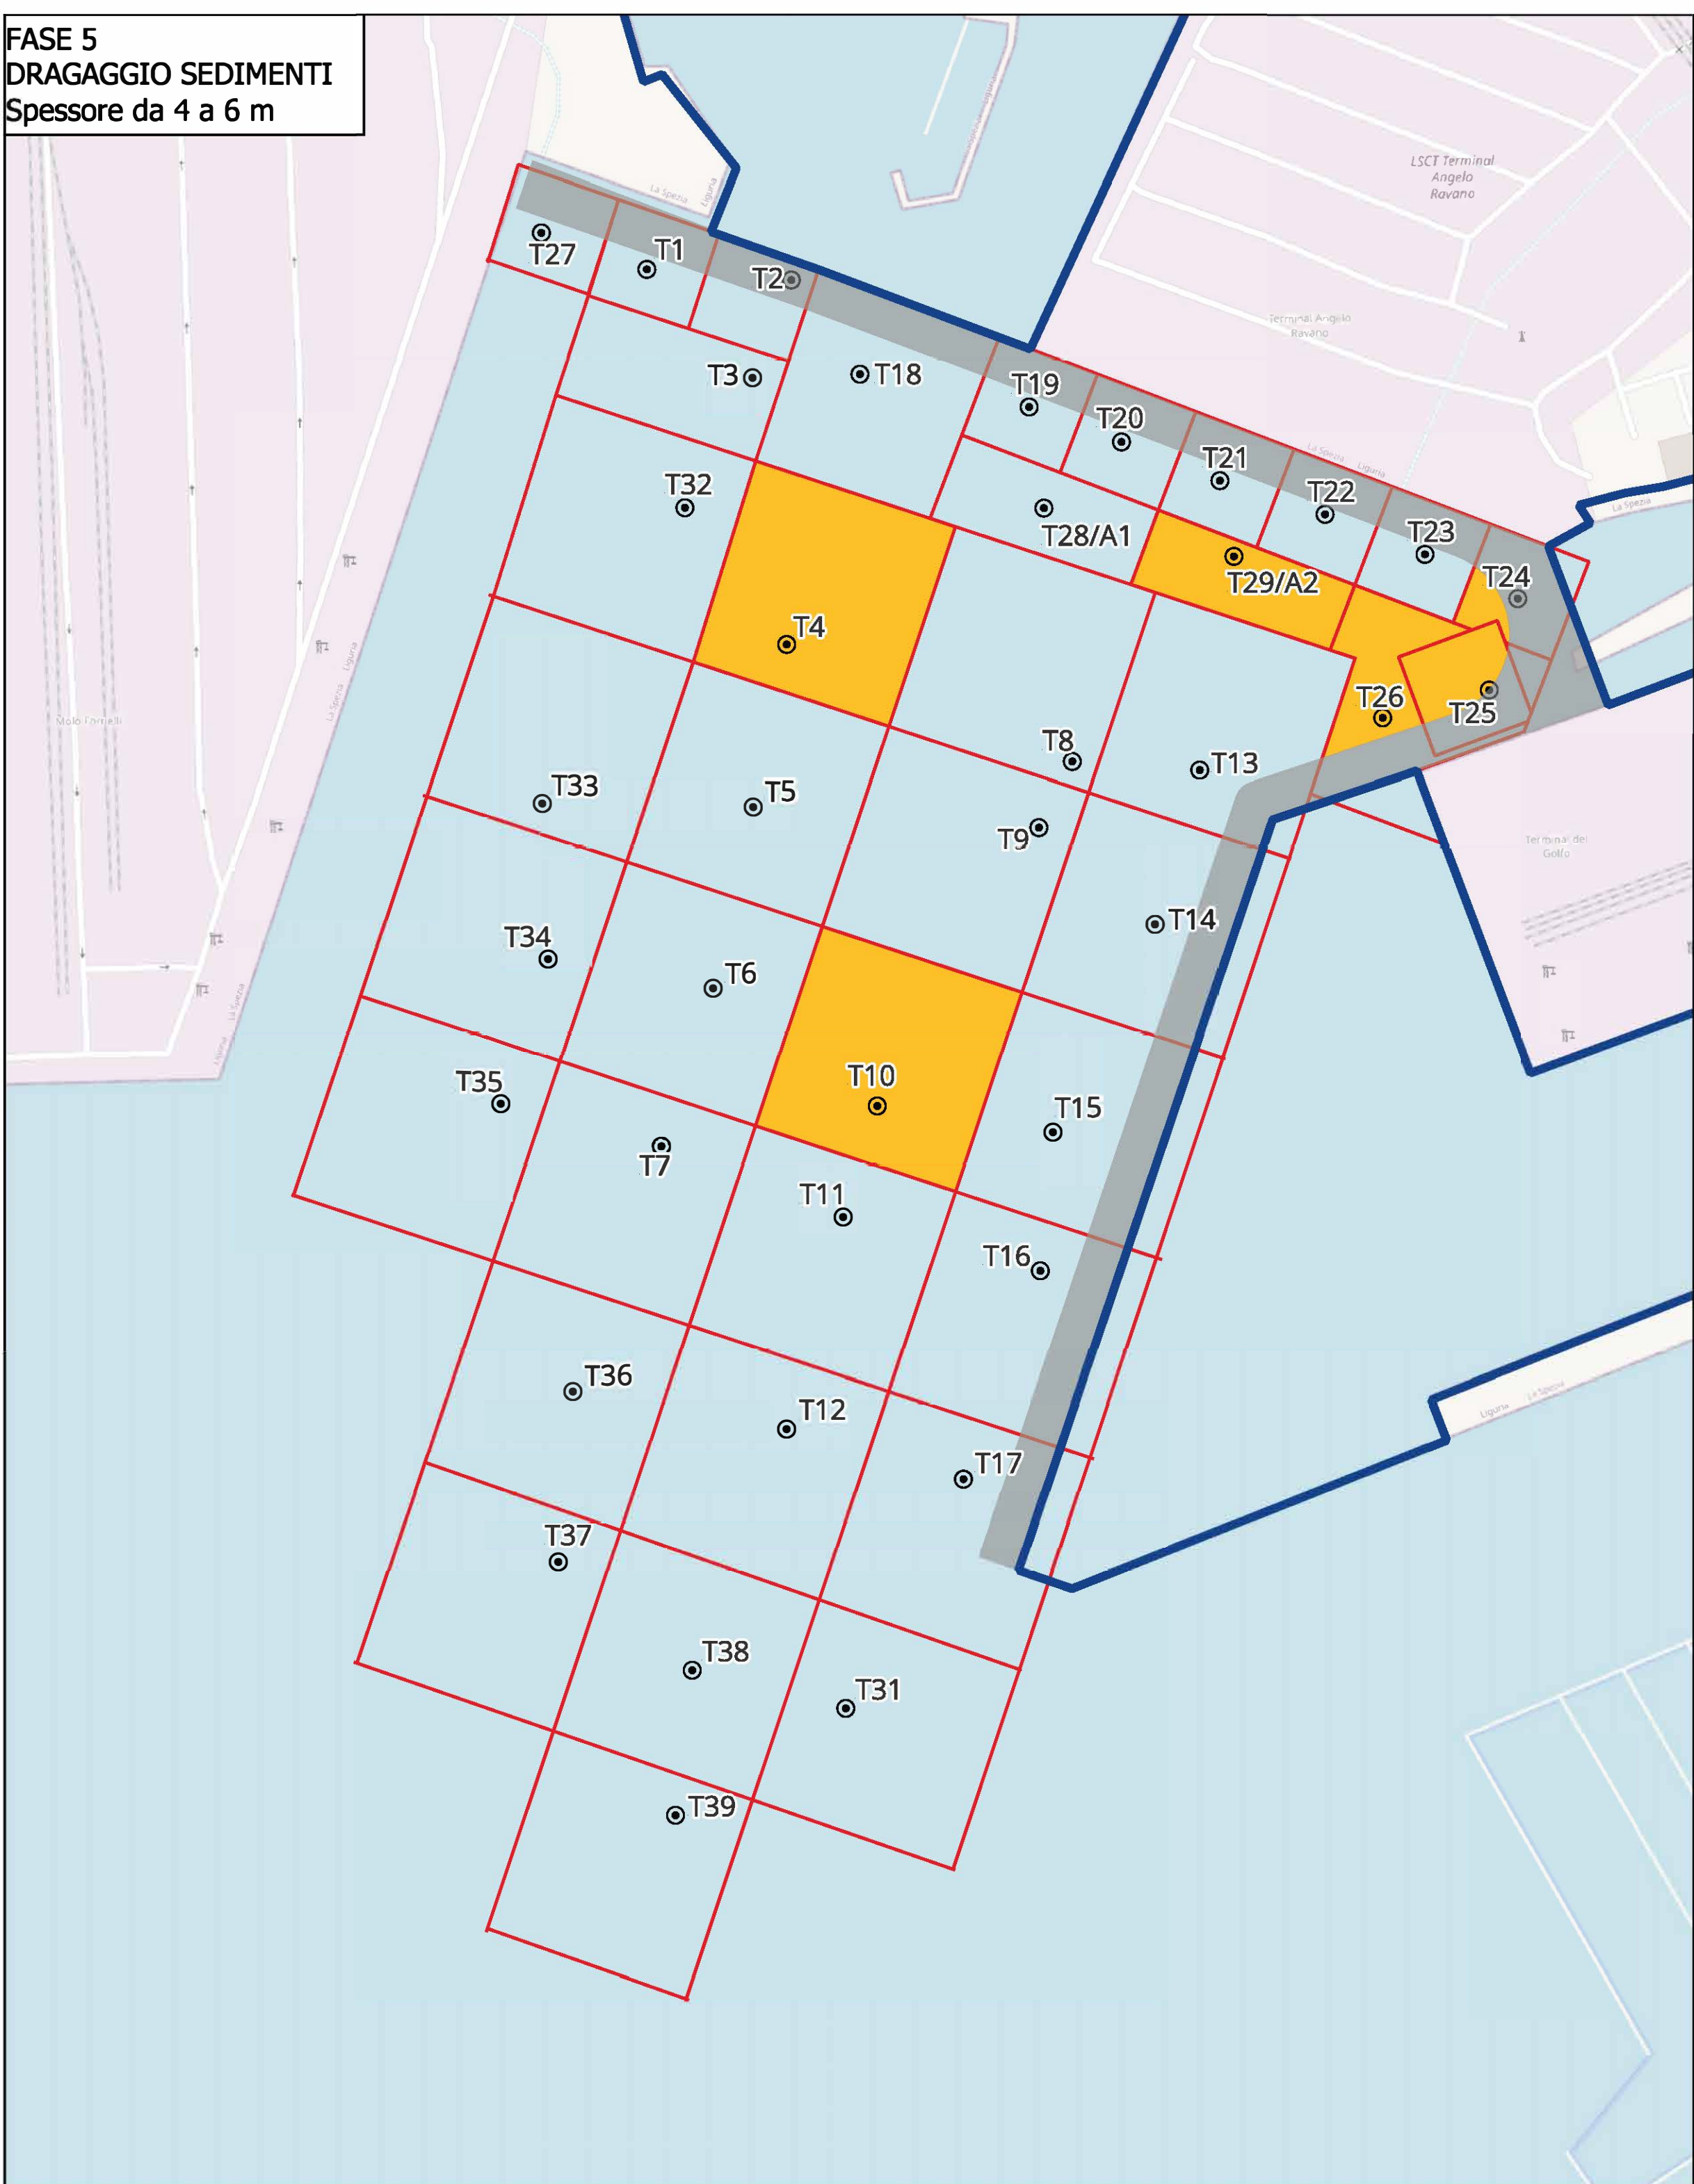

FASE 6
DRAGAGGIO SEDIMENTI
Spessore da 6 a 8 m



LEGENDA

Classificazione sedimenti in base al sito di destinazione:

- Conferimento a Nuova Diga Foranea del Porto di Genova
- Conferimento a Discarica (Sedimenti Classe E classificabili come D)
- Conferimento a Discarica (Sedimenti Classe E)
- Maglie di Campionamento
- Punti di Campionamento
- Limite Ampliamenti Terminal
- Fascia di rispetto 20m da limite ampliamenti Terminal


Autorità di Sistema Portuale del Mar Ligure Orientale
PORTI DI LA SPEZIA E MARINA DI CARRARA
Legge 54/94 e successive modifiche
Asp Sede: Via dei Mesi, 1/19/06 LA SPEZIA (SP) Tel. +39057546320
ASPP Ufficio Territoriale: Viale Colombo, 61 54033 MARINA DI CARRARA (MS)
Tel. +39059822603 P. IVA: 01447400113 C.F.: 91091740110

**DRAGAGGIO DEL 3° BACINO PORTUALE
E DEL CANALE NAVIGABILE - 1° LOTTO FUNZIONALE**

STAZIONE APPALTANTE
Autorità di Sistema Portuale del Mar Ligure Orientale

GRUPPO DI PROGETTAZIONE INTERNO
Ing. Davide Vetralla, RUP e Responsabile Settore Safety, Viabilità e Dragaggi
Ing. Mirko Leonardi, Dirigente Ufficio Energia ed Ambiente

SUPPORTO
Ing. Valeria Fanelli, Geom. Riccardo Guastini, Geom. Simone Moracchioli, P.I. Gian Luca D'Impozano

Progetto di Fattibilità Tecnico Economica:
R.T.P. HYDROGEO INGEGNERIA Srl - HERA Srl - BIOSCIENCE RESEACH CENTER Srl

**PIANO PER IL RIUTILIZZO DEI MATERIALI PROVENIENTI
DALLE OPERAZIONI DI DRAGAGGIO
(art.5 d.l. 17 ottobre 2024, n. 153)**

AII.6 - PLANIMETRIA MAGLIE E PROFONDITÀ DI SCAVO

REV.	DATA/DATE	DESCRIZIONE / DESCRIPTION	SCALA / SCALE
00	FEB. 2025	PRIMA EMISSIONE	1:2.500
01	SET. 2025	SECONDA EMISSIONE	
01	OTT. 2025	TERZA EMISSIONE	
VERIFICATO / VERIFIED			DATA / DATE
AUTORIZZATO / AUTHORIZED			
COD. LAV. / WORK'S CODE	FASE/PH. CODE	TIPO/TP.	SOC. NUM.
		SETAL. COD.	REV.